




SNITT VEST

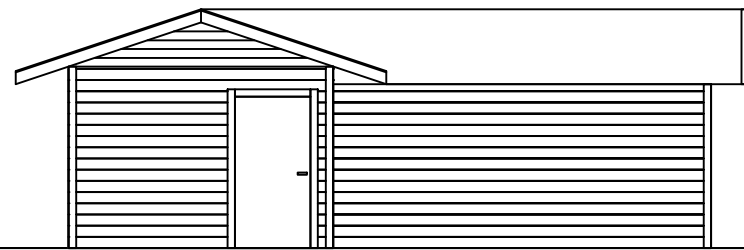


SNITT NORD

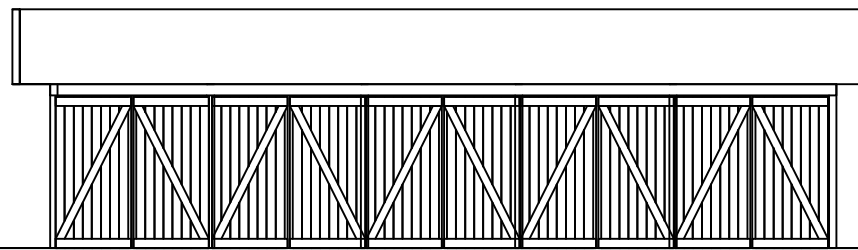

SNITT AUST

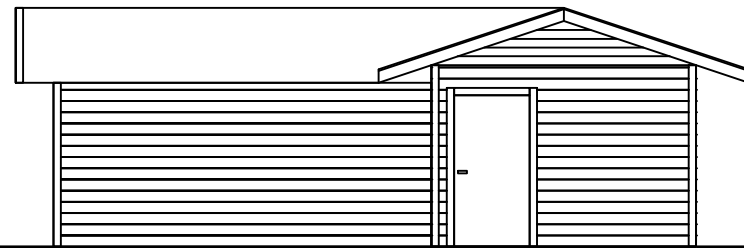



SNITT SØR

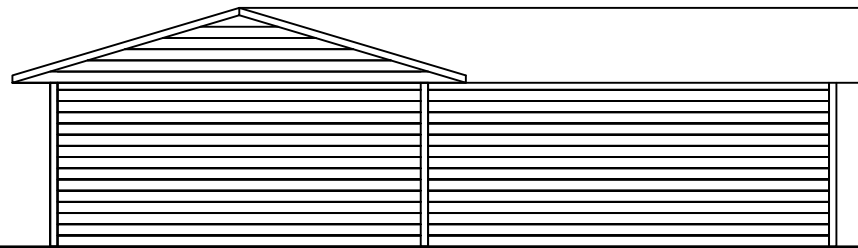

SKALA: 1:100
 FORMAT: A3
 REVISJON: B
 REV.INFO: LAGT TIL KLUBBHUS
 DATO: 27.05.2019

Gnr/Bnr:	15/8
Adresse:	Lilleide Skytebane, 6143 Fiskå
Tiltakshaver:	Vanylven Sportsskytterlag
Tiltakets art:	Fylling og planering av eigedom / Bygging av standplasshus
Teikningstype:	Snitt av standplasshus

TEGNINGSNR.: VS2018-001

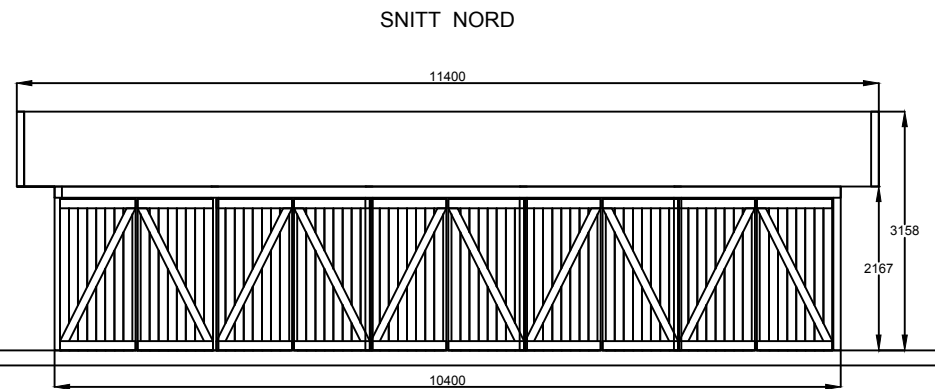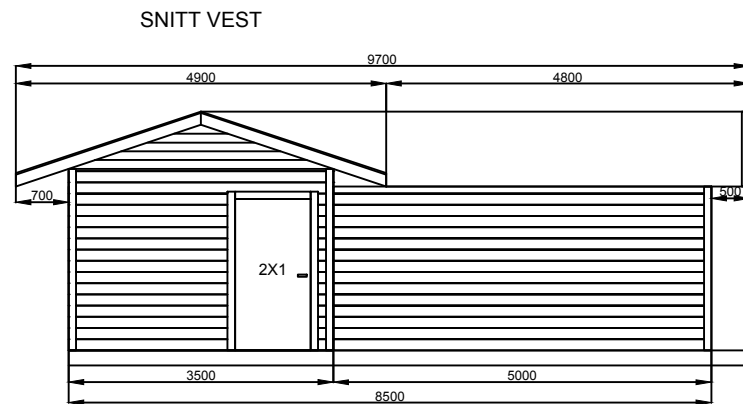

SKALA: 1:100

FORMAT: A4


REVISJON: B

REV.INFO: KLUBBHUS LAGT TIL.

DATO: 27.05.2019

Gnr/Bnr:	15/8
Adresse:	Lilleide Skytebane, 6143 Fiskå
Tiltakshaver:	Vanylven Sportsskytterlag
Tiltakets art:	Fylling og planering av eigedom / Bygging av standplasshus
Teikningstype:	Mål/Dimensjoner av bygg


TEGNINGSNR.: VS2018-004

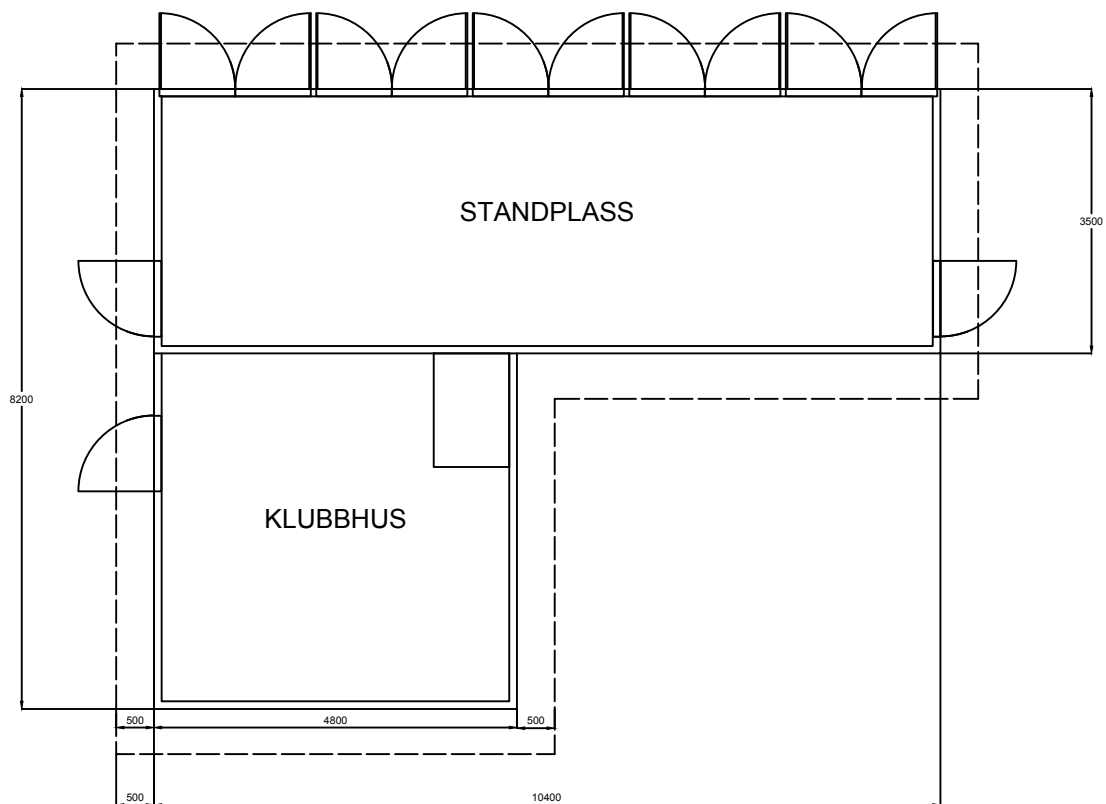

SKALA: 1:100
 FORMAT: A4
 REVISJON: B
 REV.INFO: Lagt til klubbhus.
 DATO: 27.05.2019

Gnr/Bnr:	15/8
Adresse:	Lilleide Skytebane, 6143 Fiskå
Tiltakshaver:	Vanylven Sportsskytterlag
Tiltakets art:	Fylling og planering av eigedom / Bygging av standplasshus
Teikningstype:	Plan - standplasshus

TEGNINGSNR.: VS2018-005

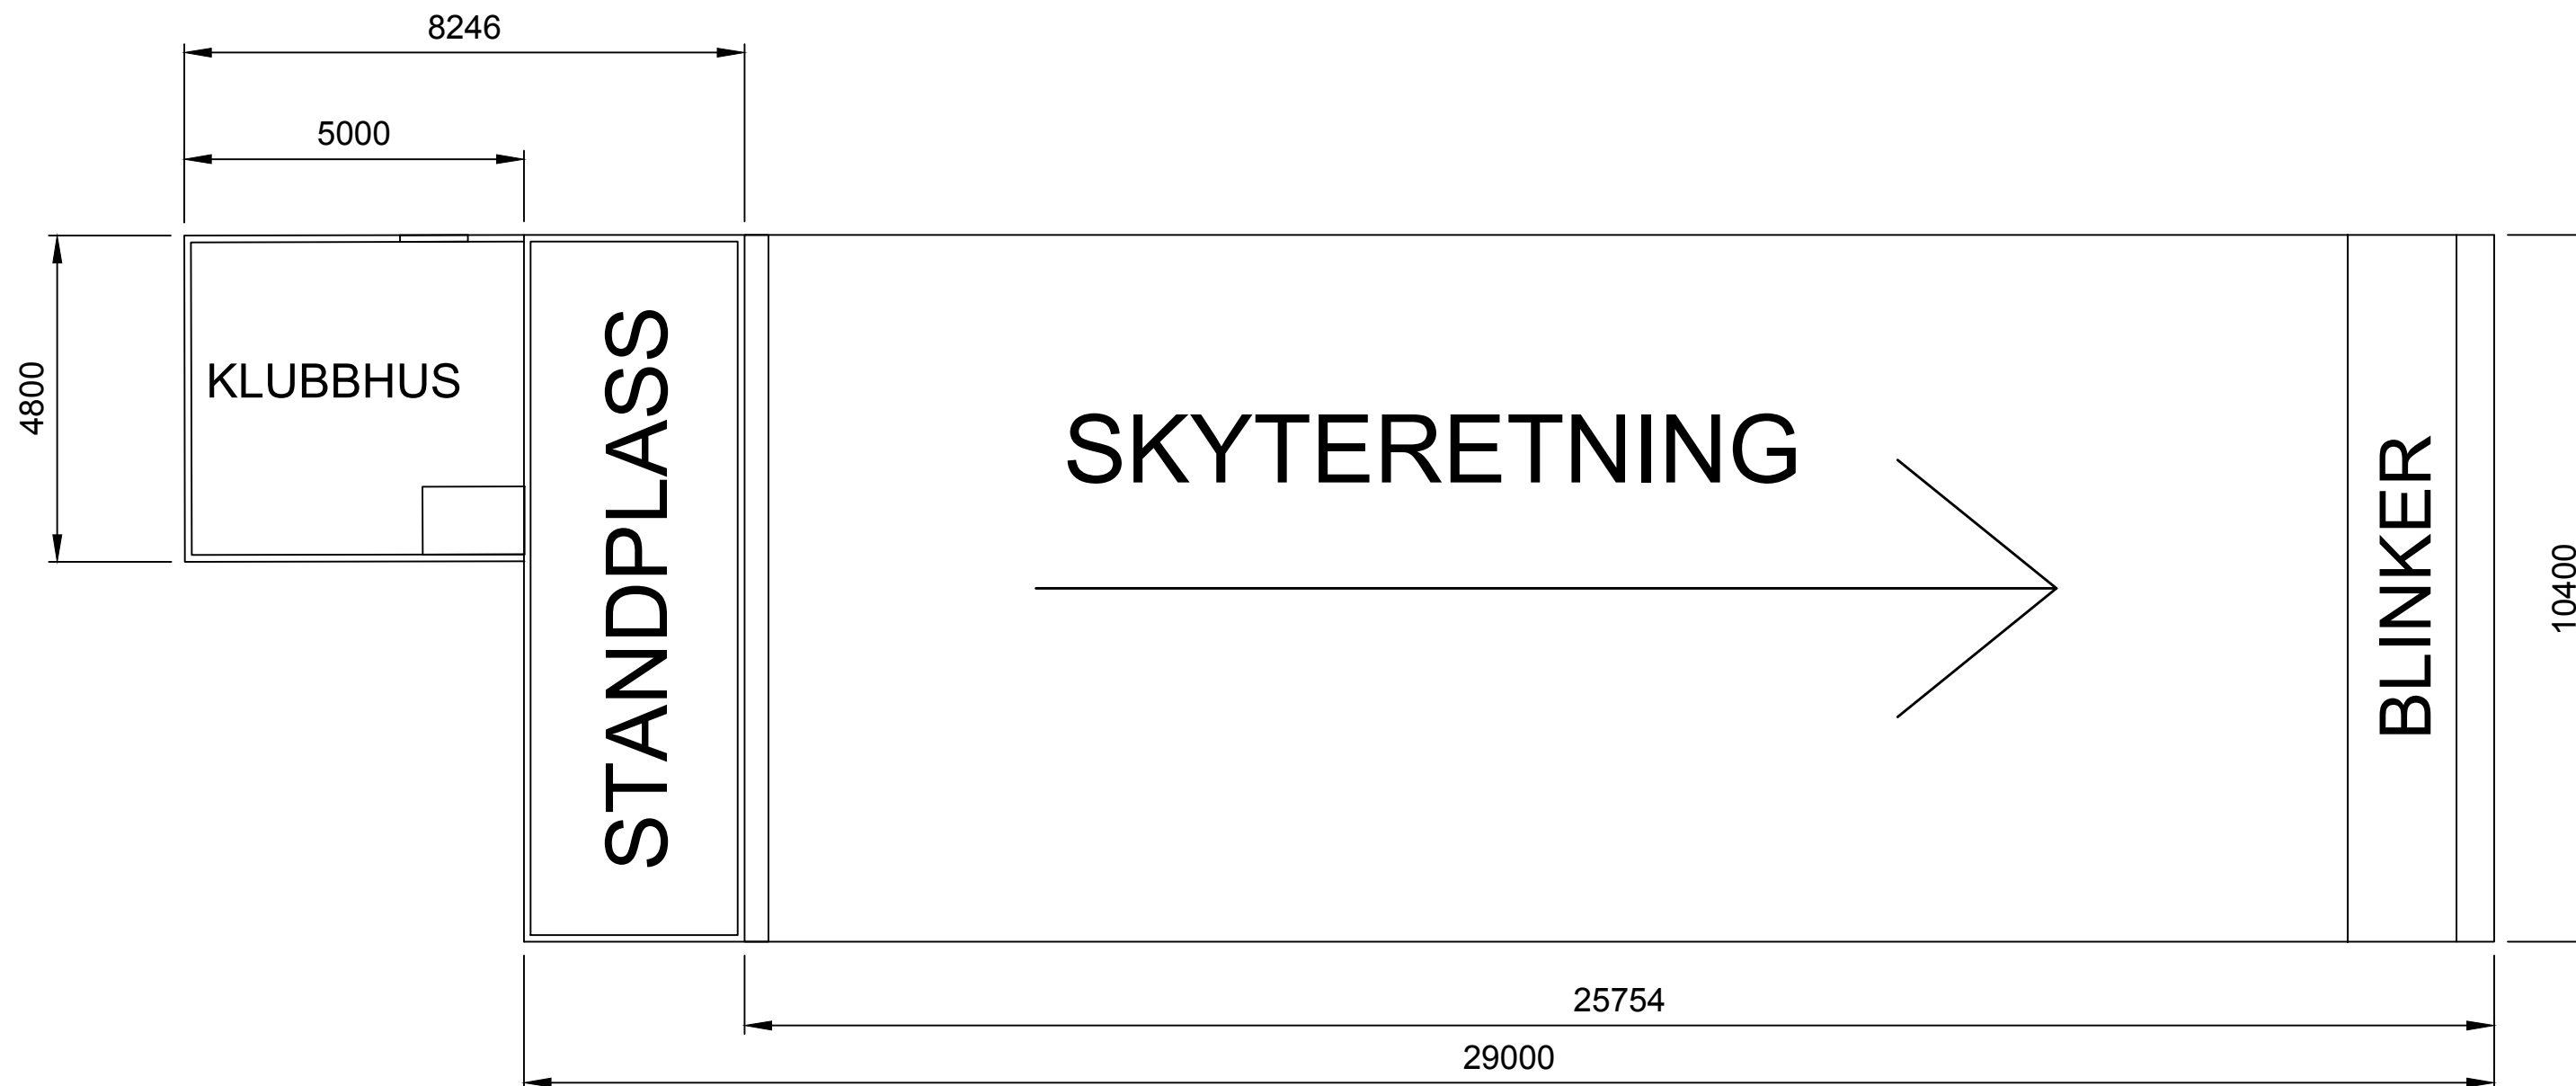


SKALA: 1:100
 FORMAT: A3
 REVISJON: -
 REV.INFO: -
 DATO: 27.05.2019

Gnr/Bnr:	15/8
Adresse:	Lilleide Skytebane, 6143 Fiskå
Tiltakshaver:	Vanylven Sportskytterlag
Tiltakets art:	Fylling og planering av eigedom / Bygging av standplasshus
Teikningstype:	Plan - Bane (målsett)

TEGNINGSNR.: VS2018-007

SNITT AUST

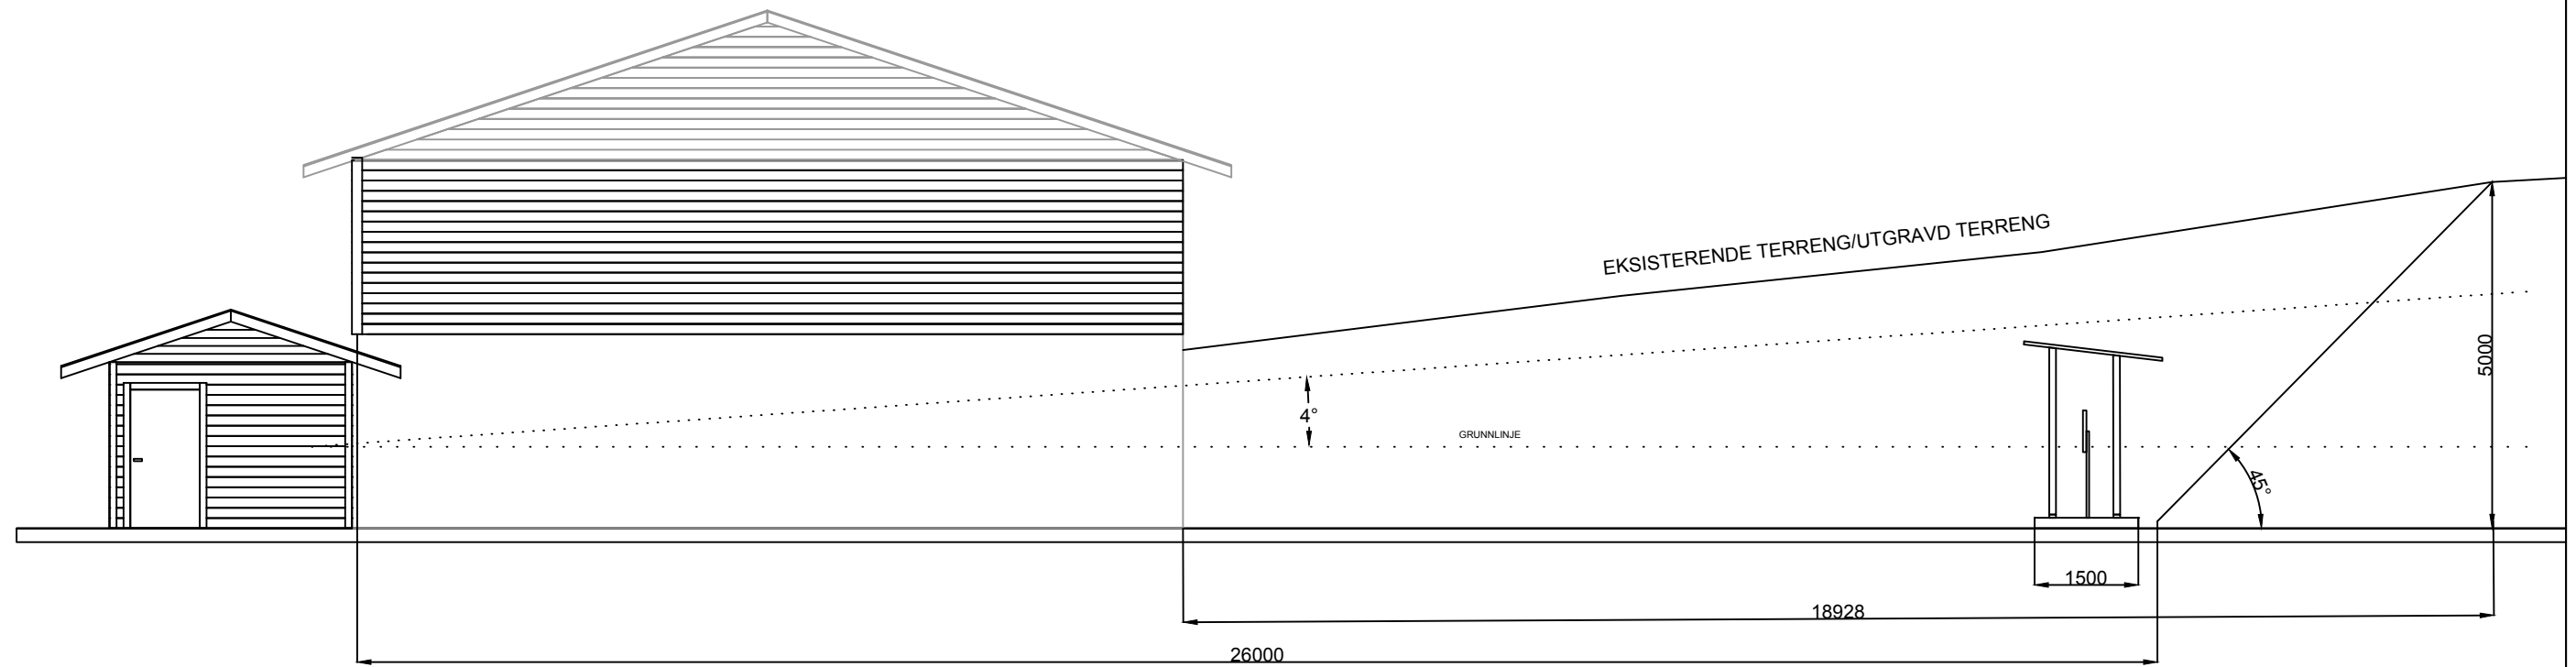

SKALA: 1:100
 FORMAT: A3
 REVISJON: B
 REV.INFO: JUSTERT MÅL.
 DATO: 14.06.2019

Gnr/Bnr:	15/8
Adresse:	Lilleide Skytebane, 6143 Fiskå
Tiltakshaver:	Vanylven Sportsskytterlag
Tiltakets art:	Fylling og planering av eigedom / Bygging av standplasshus
Teikningstype:	Snitt mot eksisterende bygning

TEGNINGSNR.: VS2018-002



SKALA: 1:500
 FORMAT: A3
 REVISJON: D
 REV.INFO: LAGT TIL KLUBBHUUS
 DATO: 27.05.2019

Gnr/Bnr:	15/8
Adresse:	Lilleide Skytebane, 6143 Fiskå
Tiltakshaver:	Vanylven Sportsskytterlag
Tiltakets art:	Fylling og planering av eigedom / Bygging av standplasshus
Tekningstype:	Plankart 2

TEGNINGSNR.: VS2018-003B